




LOS CORALES
ROCKY POINT

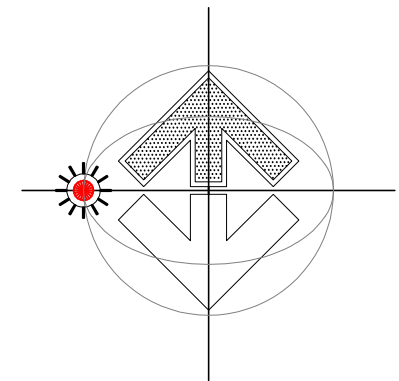


NORTE

395 M2
LOSETA


248 M2
CONCRETO

448 M2
PASTO


133 M2
SELLO
PET PARK

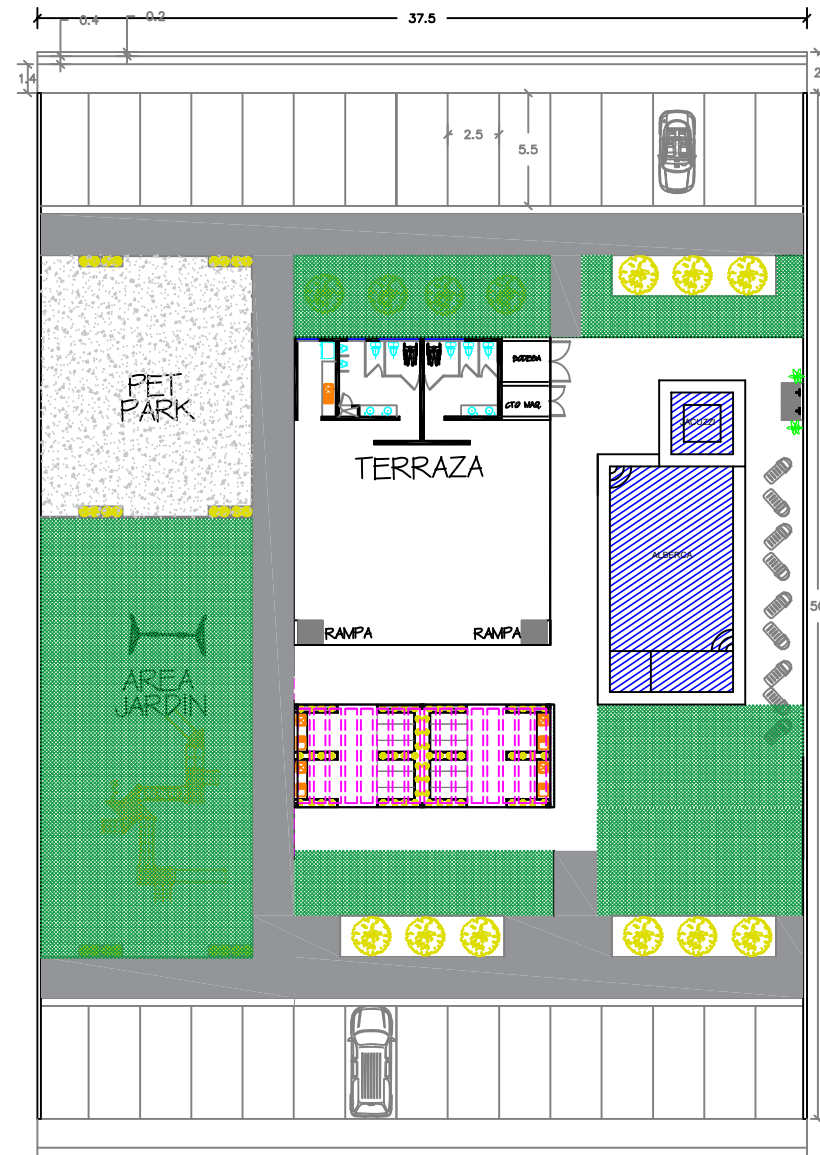

PLANTA ARQUITECTONICA

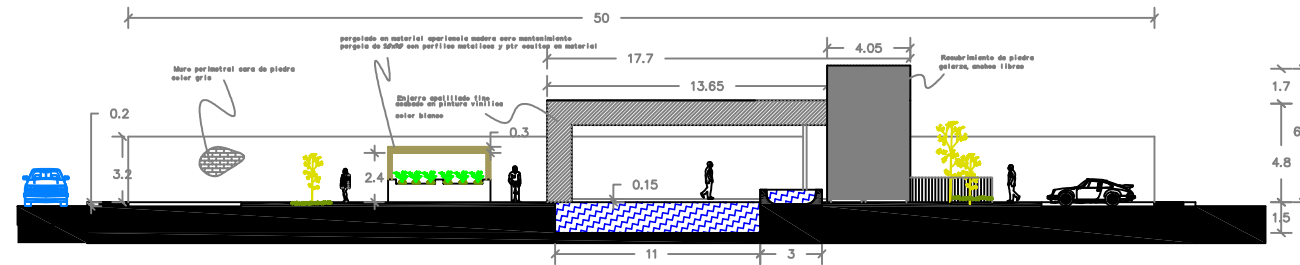

SECCION B-B

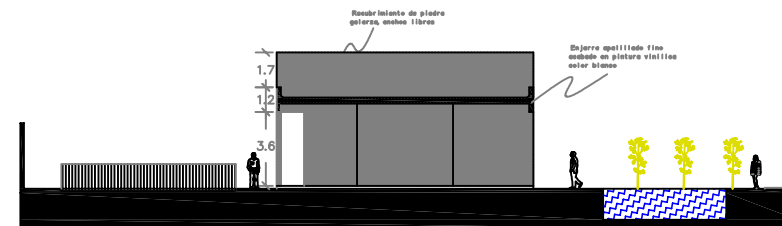

SECCION A-A

PUERTO PEÑASCO, SONORA		
AREA COMUN COTOS		
PROPIETARIO FERNANDO CALDERON FRANCO		
ESCALA: 1:100	COTAS: EN MTS	LUGAR: BLVD. GUSTAVO SILVESTRE BROWN Y BLVD COSTA DIAMANTE SANDY BEACH PUERTO PEÑASCO, SONORA, MAYO 2022 FRACCIONES 6C 98,6C 100,6C 101 Y 6C 102
LAMINA: 1		
CONTENIDO: -PLANTA TERRAZA -SECCIONES		PROYECTO:  GB ARQUITECTURA ARQ. RICARDO GUZMAN BAEZ
PERITO: ING. ERNESTO AROVET IRINEO ACUÑA		