
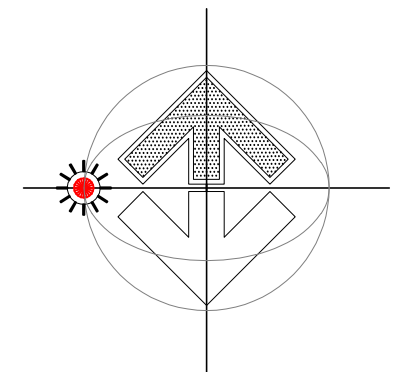


LOS CORALES
ROCKY POINT

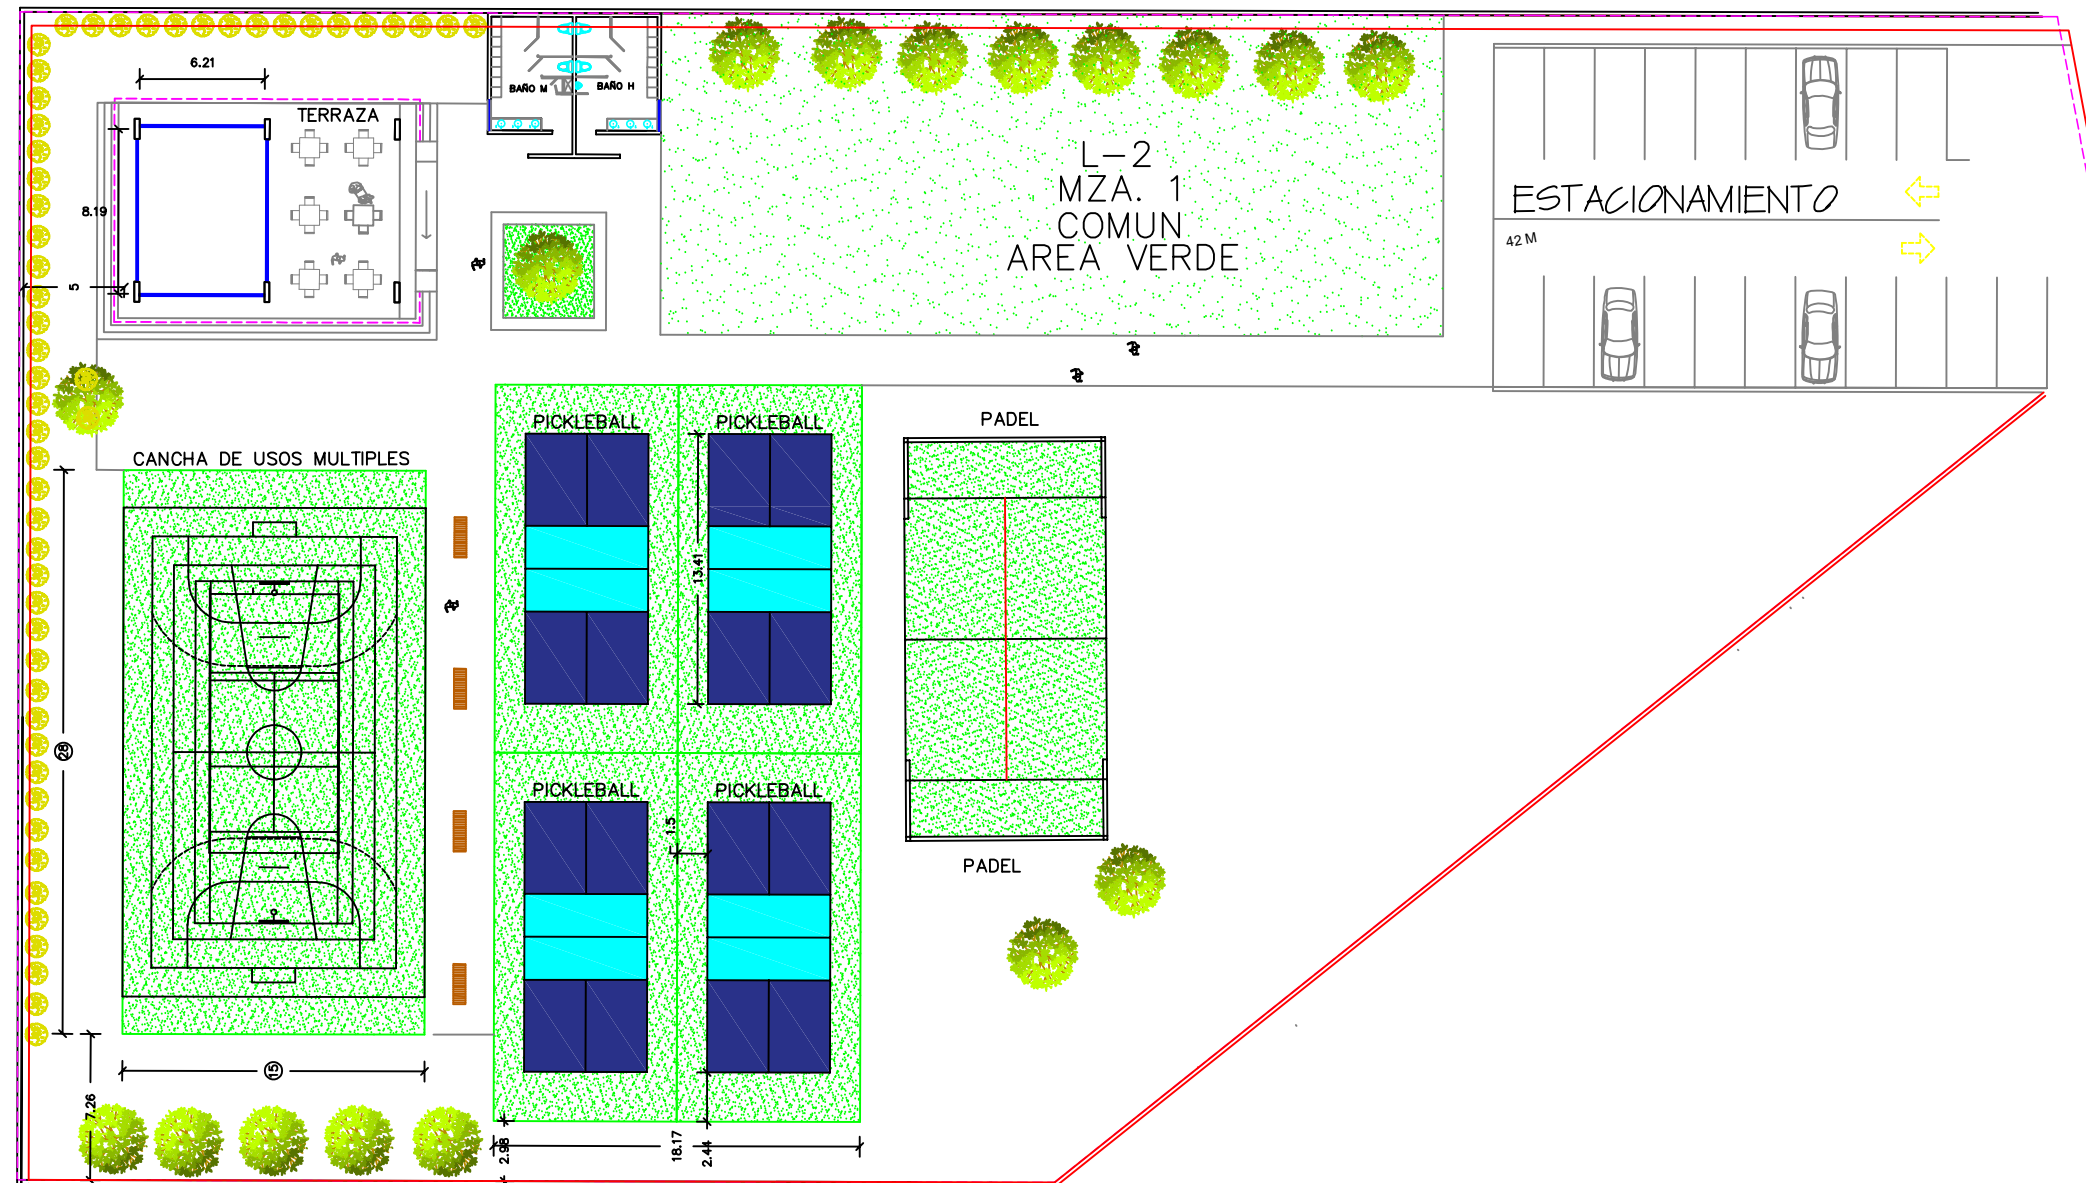

NORTE

PUERTO PEÑASCO, SONORA

AREA DEPORTIVA

PROPIETARIO
FERNANDO CALDERON
FRANCO

ESCALA:
EN MTS

LAMINA: **2**

CONTENIDO:

-PLANTA AREA
DEPORTIVA

PERITO:
ING. ERNESTO AROVET IRINEO ACUÑA

LUGAR:
BLVD. GUSTAVO SILVESTRE BROWN Y
BLVD COSTA DIAMANTE
SANDY BEACH
PUERTO PEÑASCO, SONORA, MAYO 2022
FRACCIONES 6C 98,6C 100,6C 101 Y 6C 102

PROYECTO:



GB ARQUITECTURA
ARQ. RICARDO GUZMAN
BAEZ